




OPPERVLAKTES
Appartement 01: 45 m²
Appartement 02: 45 m²
Gemeenschappelijk: 4 m²
Buitenruimte minimaal 4m² per woonfunctie



OPPERVLAKTES
Appartement 01: 50 m²
Appartement 02: 46 m²
Gemeenschappelijk: 6 m²
Buitenruimte minimaal 4m² per woonfunctie

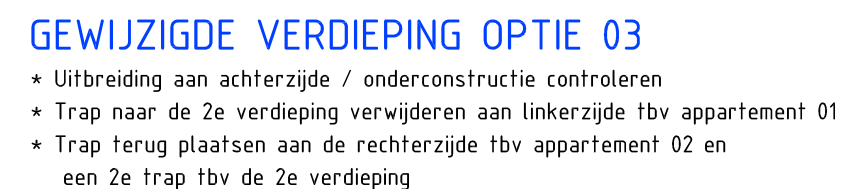

OPPERVLAKTES
 Appartement 01: 48 m²
 Appartement 02: 50 m²
 Gemeenschappelijk: 8 m²
 Buitenruimte minimaal 4m² per woonfunctie



OPPERVLAKTES
Woning 01: 91 m²
Gemeenschappelijk: 4 m²
Buitenruimte minimaal 4m² per woonfunctie



OPPERVLAKTES
Woning 02: 65 m²
Gemeenschappelijk: 2 m²
Buitenruimte minimaal 4m² per woonfunctie



Schaal: 1 : 1000

KADASTRAAL BEKEND:
Gemeente: Meppel
Sectie: A
Nummer: 4194

opdrachtgever		schaal	1 : 100
	Zuideinde 11-13	datum	11 10 19
	7941 GA Meppel	gewijzigd	
betreft	Veranderen verdieping naar woning van appartementen	gewijzigd	
fase	Initiatief	gewijzigd	
onderdeel	Plattegronden en situatie	gewijzigd	
aannemer		formaat	630x594
		get	M

2922
bladnumme
01



Oude Rijksweg 222
7951 DP Staphorst
T: 0522 - 460609
E: post@bta-kb.nl
W: www.bta-kb.nl